



ARQ. LUIS M. INOA
829.770.9767
@ARCOTEC-STUDIO

El artículo No. 11 de la ley 6200 consagra el derecho de propiedad intelectual o propiedad del profesional a los documentos técnicos, anteproyectos, croquis, planos, dibujos, etc. que este elaborara, por consiguiente ninguna persona natural o jurídica podrá hacer uso de los mismos sin consentimiento escrito del autor, salvo estipulación o acuerdo.

Diseño Arquitectónico:

ARQ. LUIS M. INOA

35238

Codia _____ Firma _____

ING. JOAN MANUEL ABREU

30514

Codia _____ Firma _____

Diseño Eléctrico: _____

1574
Codia _____ Firma _____

Diseño Sanitario: _____

26488
Codice _____ Firma _____

Promotor de La Obra:

Hoja #	De:
01	20




INDICE	
PAGINA	DESCRIPCION
1	PLANTA DE UBICACIÓN Y LOCALIZACIÓN
2	PLANTA AÑO. AMUEBLADA
3	PLANTA AÑO. DIMENSIONADAS
4	ELEVACIONES FRONTAL Y LAT. DERECHO
5	ELEVACIONES POSTERIOR Y LAT. IZQUIERDO
6	SECCIONES LONGITUDINAL Y TRANSVERSAL
7	DETALLES ARQUITECTONICOS
8	PERSPECTIVAS EXTERIORES



PLANTA DE LOCALIZACION Y UBICACION

ESC 1:100

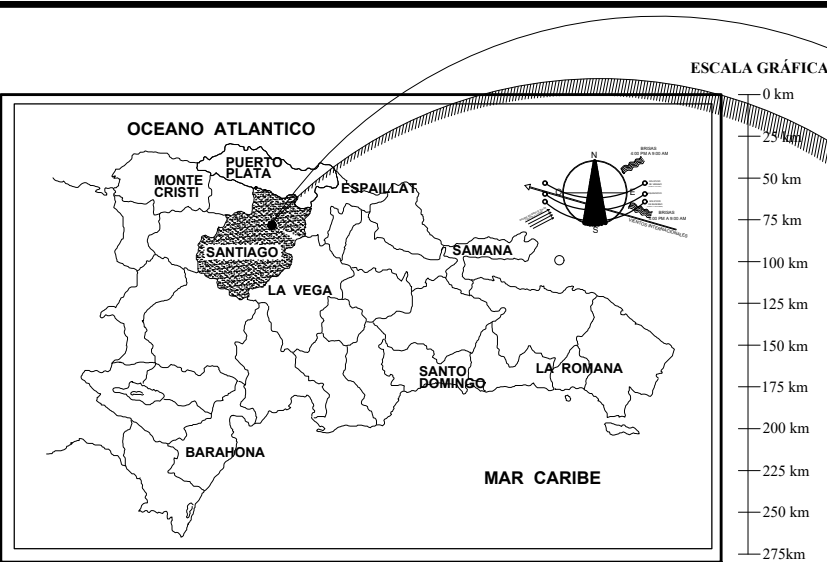


LOCALIZACIÓN EN EL PAIS



LOCALIZACIÓN EN LA PROVINCIA

INDICE	
PAGINA	DESCRIPCIÓN
1	PLANTA DE UBICACIÓN Y LOCALIZACIÓN
2	PLANTA ARQ. AMUEBLADA
3	PLANTA ARQ. DIMENSIONADAS
4	ELEVACIONES FRONTAL Y LAT. DERECHO
5	ELEVACIONES POSTERIOR Y LAT. IZQUIERDO
6	SECCIONES LONGITUDINAL Y TRANSVERSAL
7	DETALLES ARQUITECTONICOS
8	PERSPECTIVAS EXTERIORES

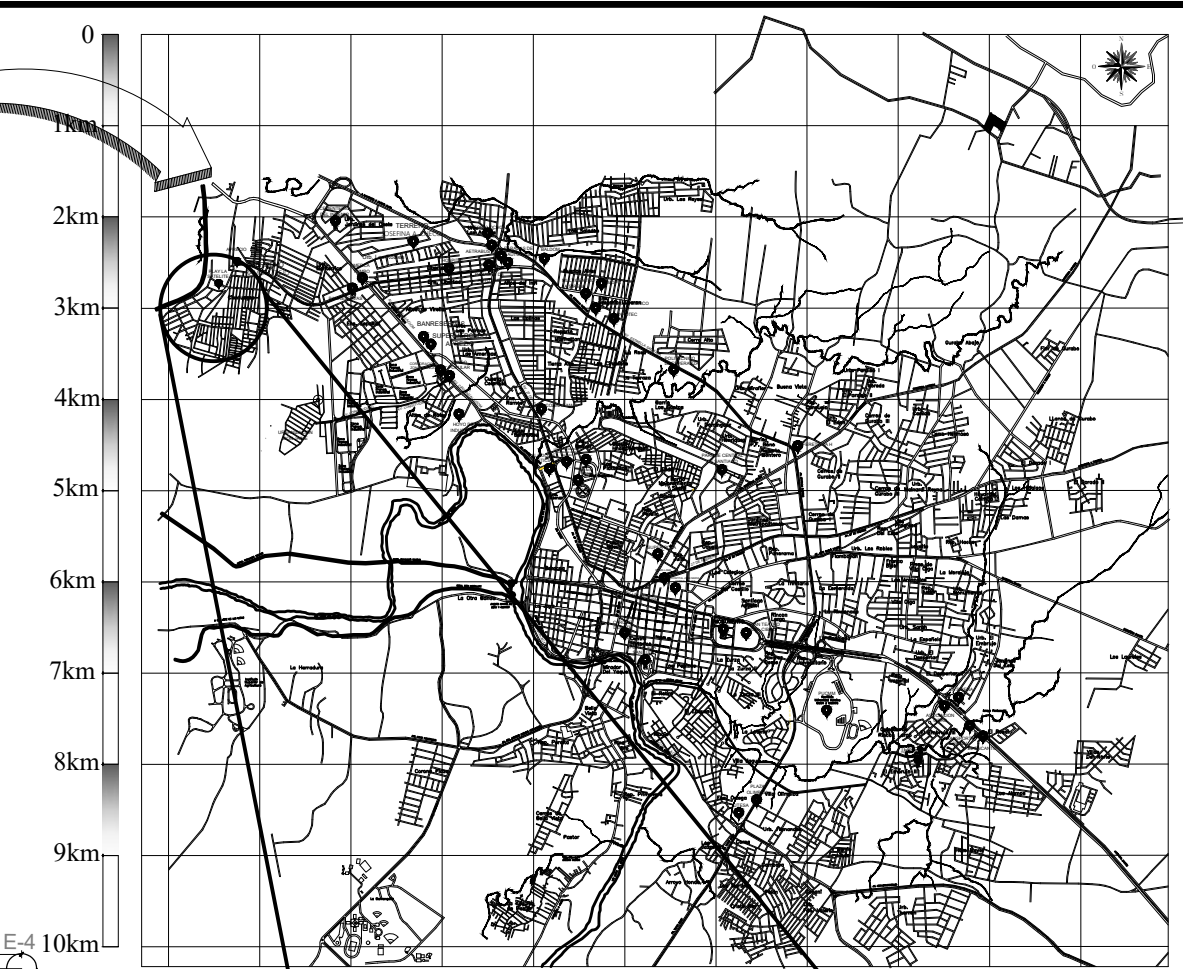


UBICACIÓN EN LA CIUDAD



PLANTA DE LOCALIZACION Y UBICACION

ESC 1:75

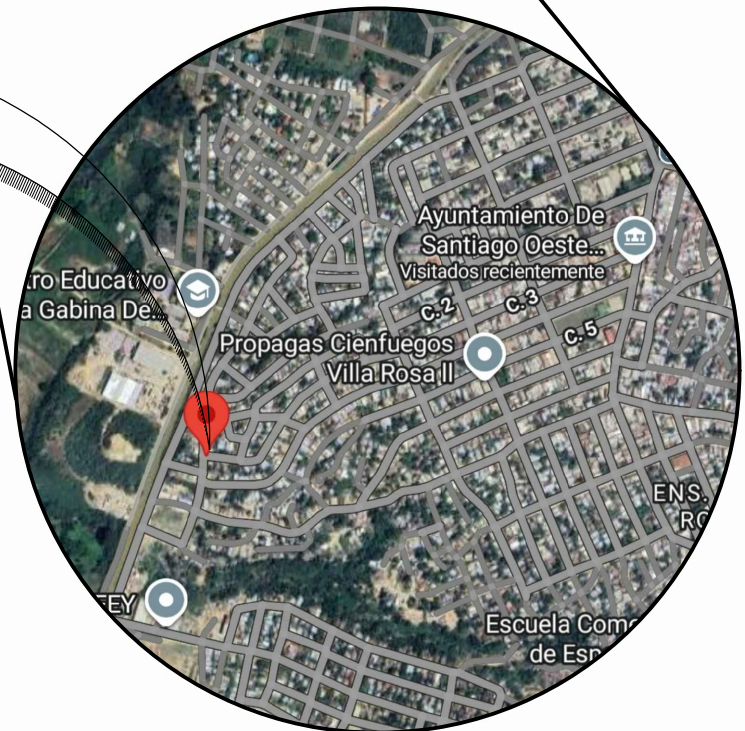

UBICACIÓN EN EL SECTOR



Proyecto:
CENTRO COMUNITARIO
BENDICION SUR

UBICACIÓN
CALLE 3, DEL SECTOR BENDICION SUR,
EN EL DISTRITO MUNICIPAL SANTIAGO
OESTE, R.D.


Solar No. :
Distrito Catastral No. :
Superficie : 59.00 Mt2

Propietario:
JUNTA DISTRITAL
SANTIAGO OESTE
FUNDADA 24 ABRIL 2020



43829718-4
RNC
Firma

Contenido de la Hoja:
PLANTA DE LOCALIZACION
Y UBICACION

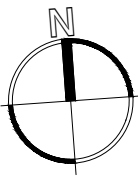

Escala:
ESC 1:100
Fecha:
JULIO 2025

Dibujo:
ARQ. LUIS M. INOA
829.770.9767
@ARCOTEC-STUDIO

Notas & Sellos:

El artículo No. 11 de la ley 6200
consagra el derecho de propiedad
intelectual o propiedad del
profesional a los documentos
técnicos, anteproyectos, croquis,
planos, dibujos, etc. que este
elaborará, por consiguiente ninguna
persona natural o jurídica podrá
hacer uso de los mismos sin
consentimiento escrito del autor,
salvo estipulación o acuerdo.

Ficha Técnica

Diseño Arquitectónico:

ARQ. LUIS M. INOA

35238
Codia
Firma

Diseño Estructural:

ING. JOAN MANUEL ABREU

30514
Codia
Firma



Diseño Eléctrico:

1574
Codia
Firma

Diseño Sanitario:

26488
Codia
Firma

Promotor de La Obra:

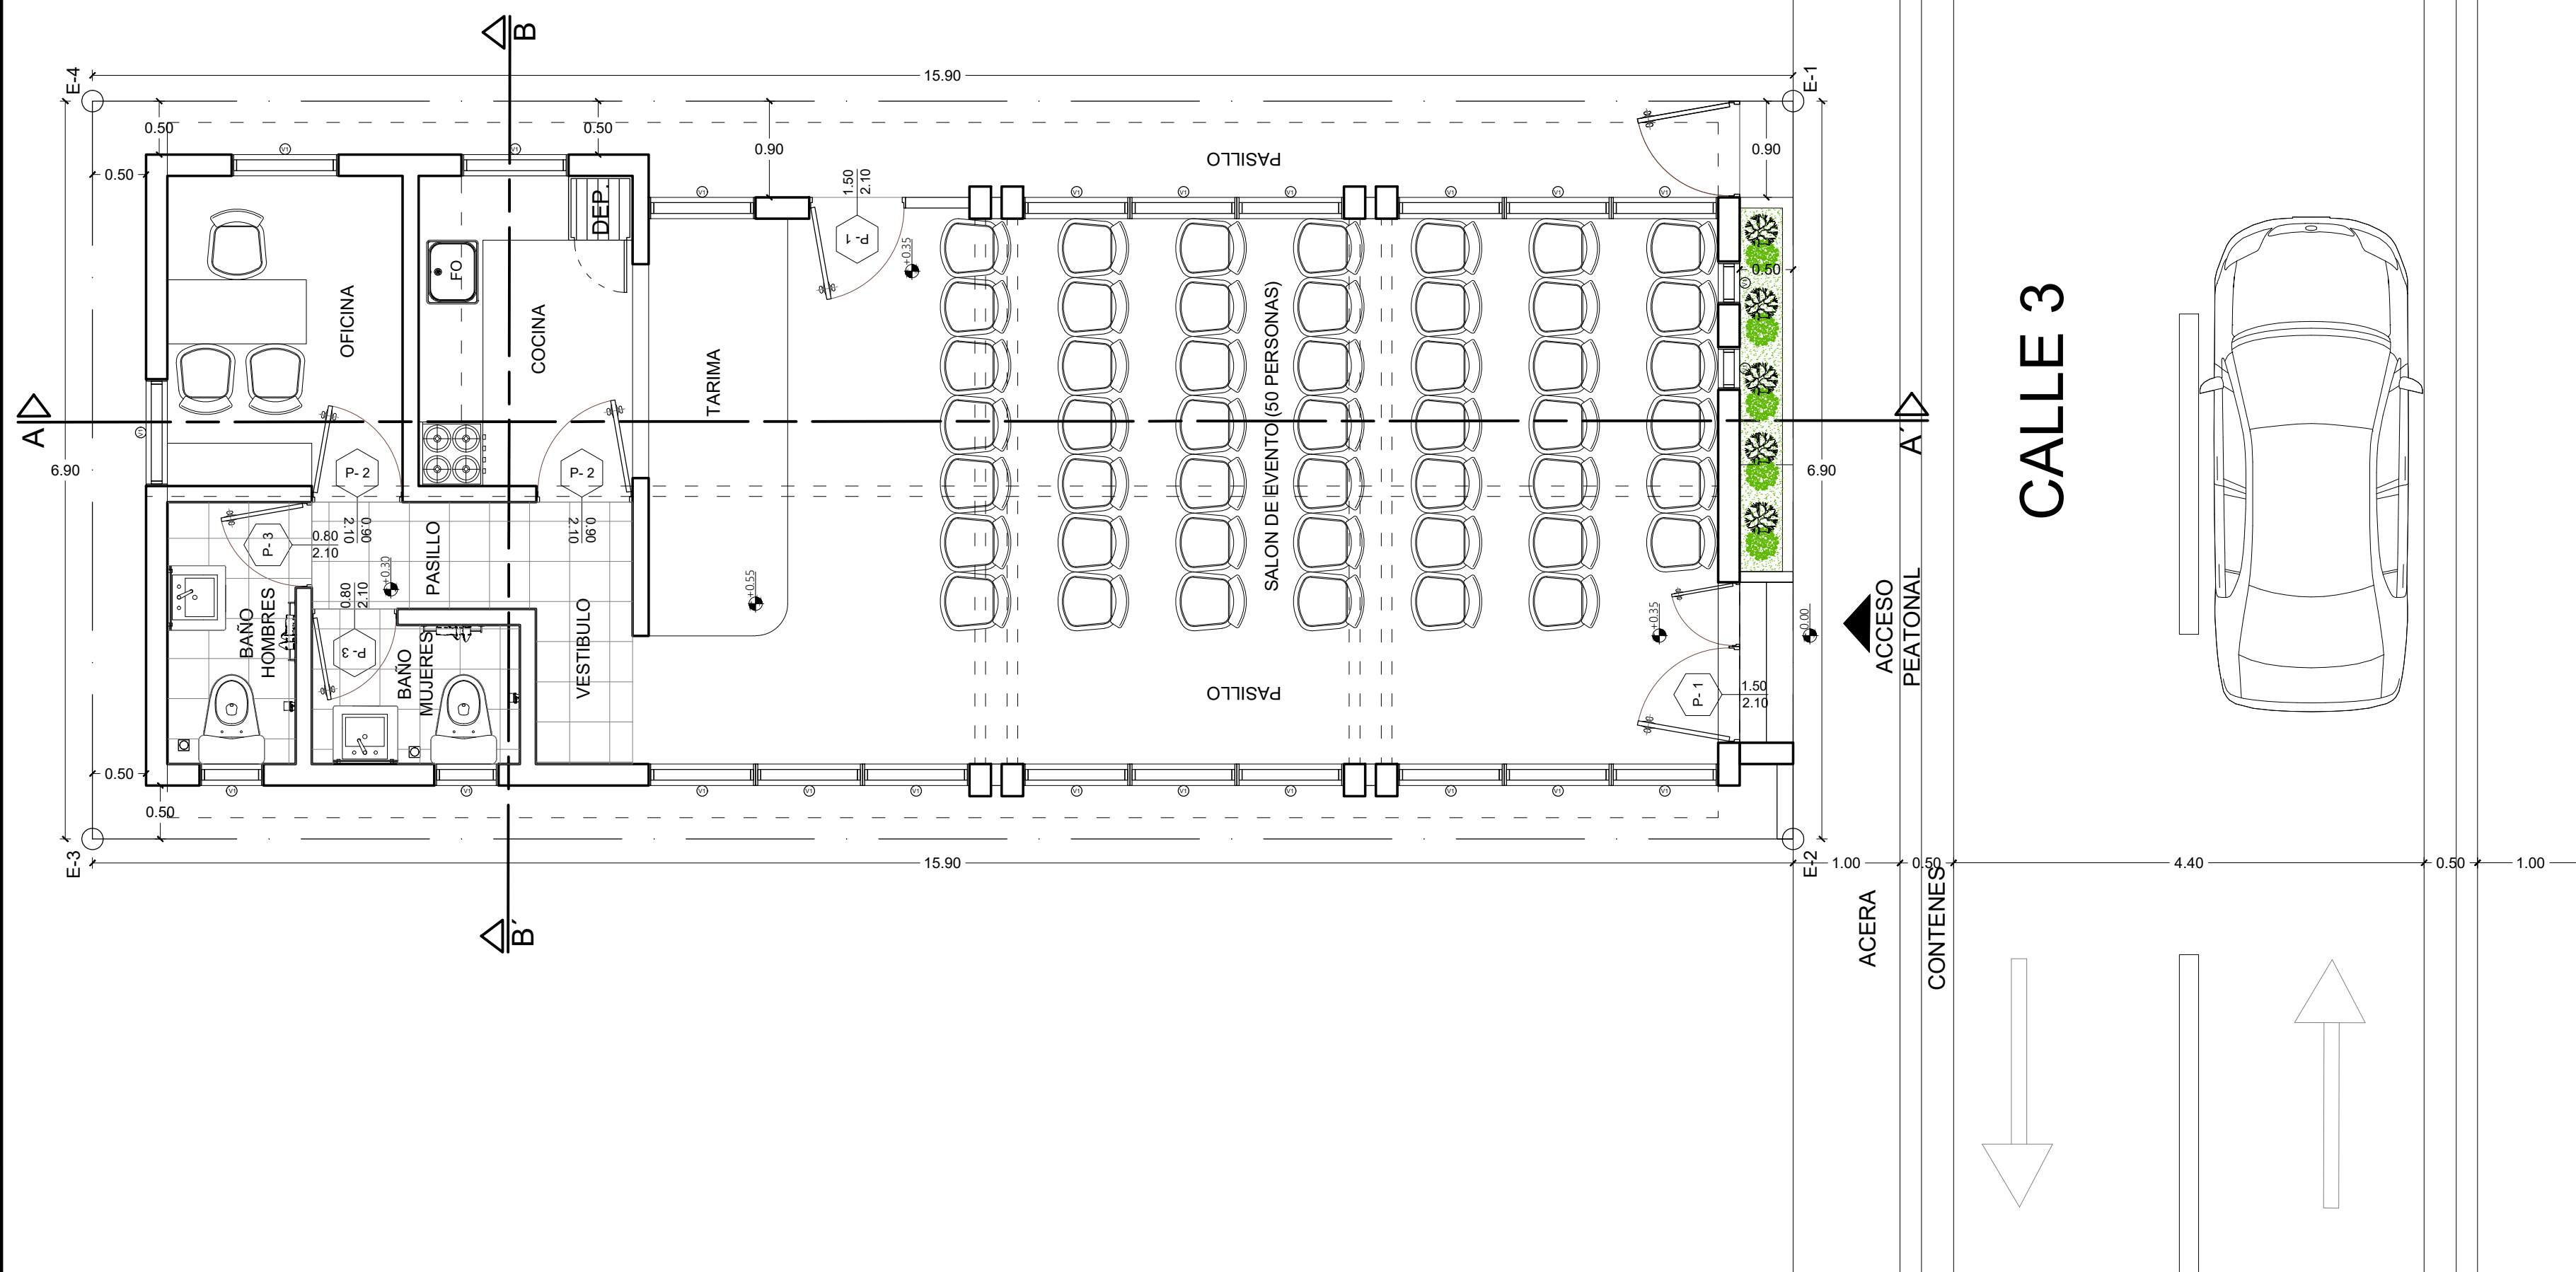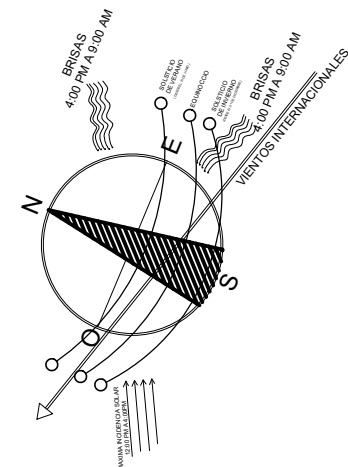

PLANTA ARQ. AMUEBLADA
ESC. 1:50



Proyecto:
CENTRO COMUNITARIO BENDICION SUR

UBICACION
CALLE 3, DEL SECTOR BENDICION SUR, EN EL DISTRITO MUNICIPAL SANTIAGO OESTE, R.D.

Solar No. :
Distrito Catastral No. :
Superficie : 59.00 Mt2

Propietario:
JUNTA DISTRITAL SANTIAGO OESTE
FUNDADA 24 ABRIL 2020

43029718-6
RNC
Firma

Contenido de la Hoja:
PLANTA ARQ. AMUEBLADA

N

Escala:
ESC 1:50

Fecha:
JULIO 2025

Dibujo:
ARQ. LUIS M. INOA
829.770.9767
@ARCOTEC-STUDIO

Notas & Sellos:
El artículo No. 11 de la ley 6200 consagra el derecho de propiedad intelectual o propiedad del profesional a los documentos técnicos, anteproyectos, croquis, planos, dibujos, etc. que este elaborara, por consiguiente ninguna persona natural o jurídica podra hacer uso de los mismos sin consentimiento escrito del autor, salvo estipulacion o acuerdo.

Ficha Técnica

Diseño Arquitectónico:
ARQ. LUIS M. INOA
35238
Codia
Firma


Diseño Estructural:
ING. JOAN MANUEL ABREU
30514
Codia
Firma

Diseño Eléctrico:
1574
Codia
Firma

Diseño Sanitario:
25488
Codia
Firma

Promotor de La Obra:

Hoja # 02 De 20

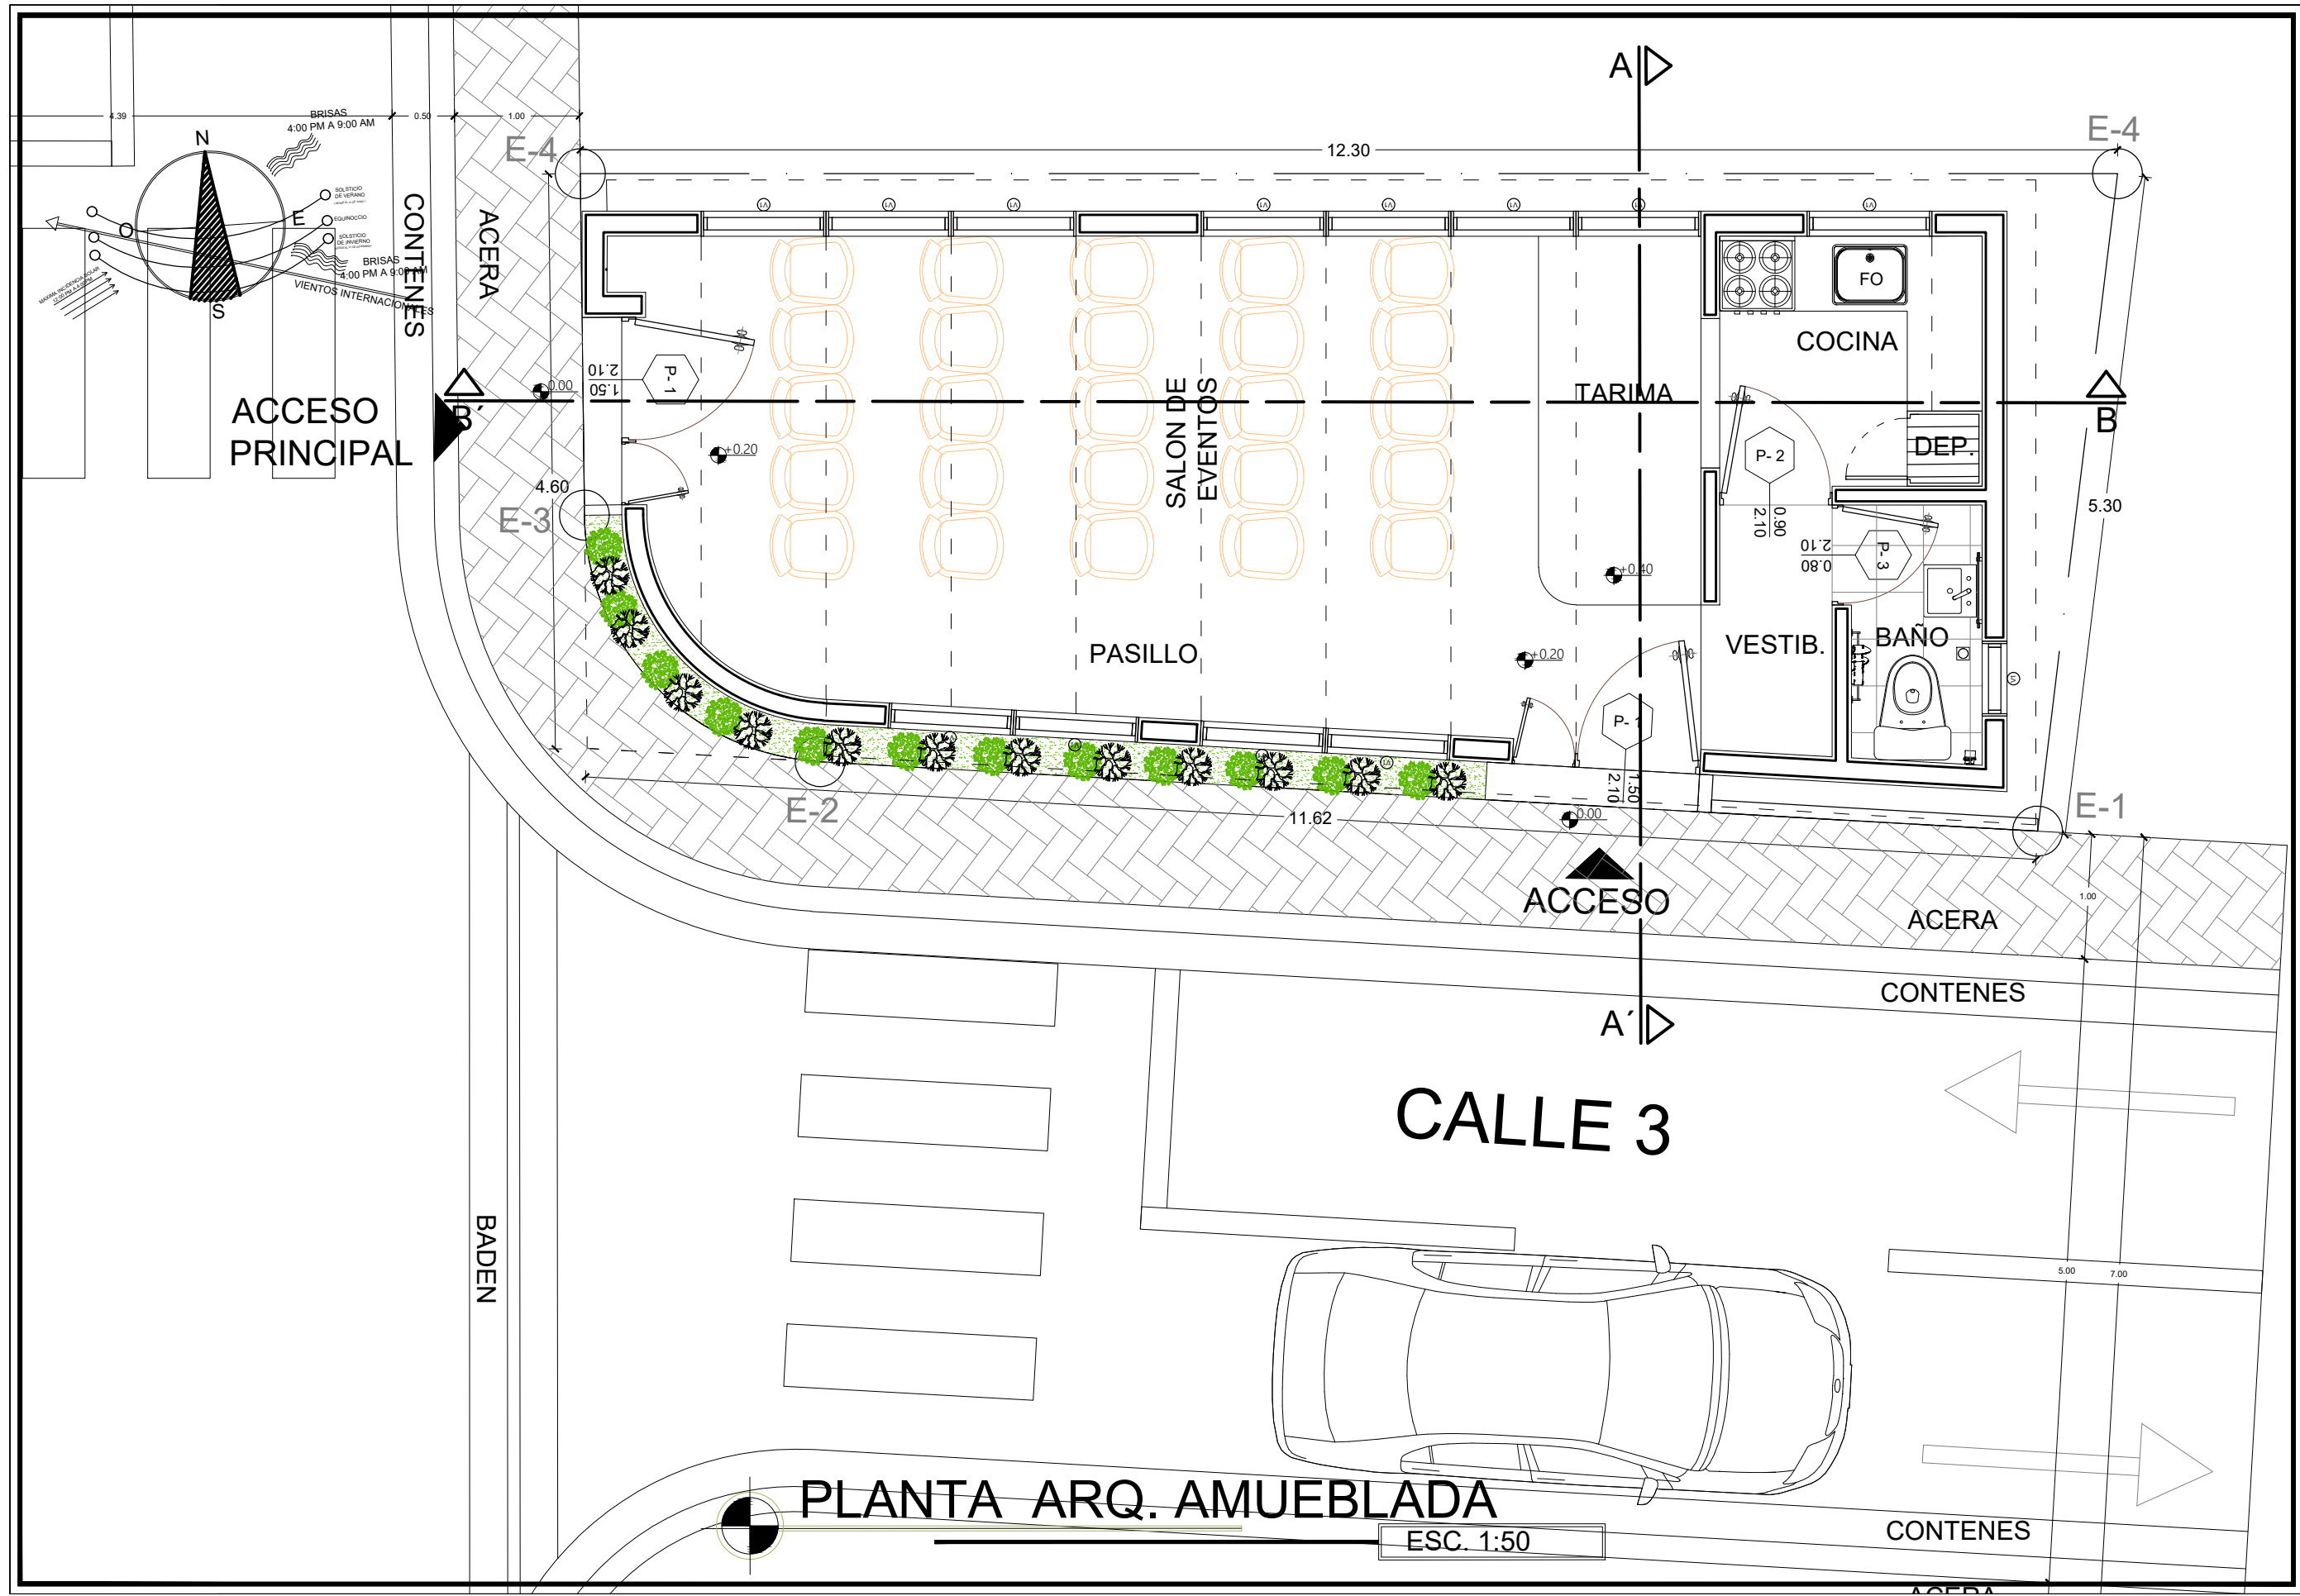



Proyecto:
CENTRO COMUNITARIO
BENDICION SUR

Ubicación:
CALLE 3, DEL SECTOR BENDICION SUR,
EN EL DISTRITO MUNICIPAL SANTIAGO
OESTE, R.D.

Solar No. :
Distrito Catastral No. :
Superficie : 59.00 Mt²

Propietario:
JUNTA DISTRITAL
SANTIAGO OESTE
FUNDADA 24 ABRIL 2020

43829718-4
RNC
Firma

Contenido de la Hoja:
PLANTA ARQ. AMUEBLADA

N
E
S
W

Escala:
ESC 1:50

Fecha:
JULIO 2025

Dibujó:
ARQ. LUIS M. INOA
829.770.9767
@ARCOTEC-STUDIO

Notas & Sellos:
El artículo No. 11 de la ley 6200
consagra el derecho de propiedad
intelectual o propiedad del
profesional a los documentos
técnicos, anteproyectos, croquis,
planos, dibujos, etc. que este
elaborará, por consiguiente ninguna
persona natural o jurídica podrá
hacer uso de los mismos sin
consentimiento escrito del autor,
salvo estipulación o acuerdo.

Ficha Técnica

Diseño Arquitectónico:
ARQ. LUIS M. INOA
35238
Codia
Firma


Diseño Estructural:
ING. JOAN MANUEL ABREU
30514
Codia
Firma

Diseño Eléctrico:
1574
Codia
Firma

Diseño Sanitario:
26488
Codia
Firma

Promotor de La Obra:

Hoja #
02
De
20

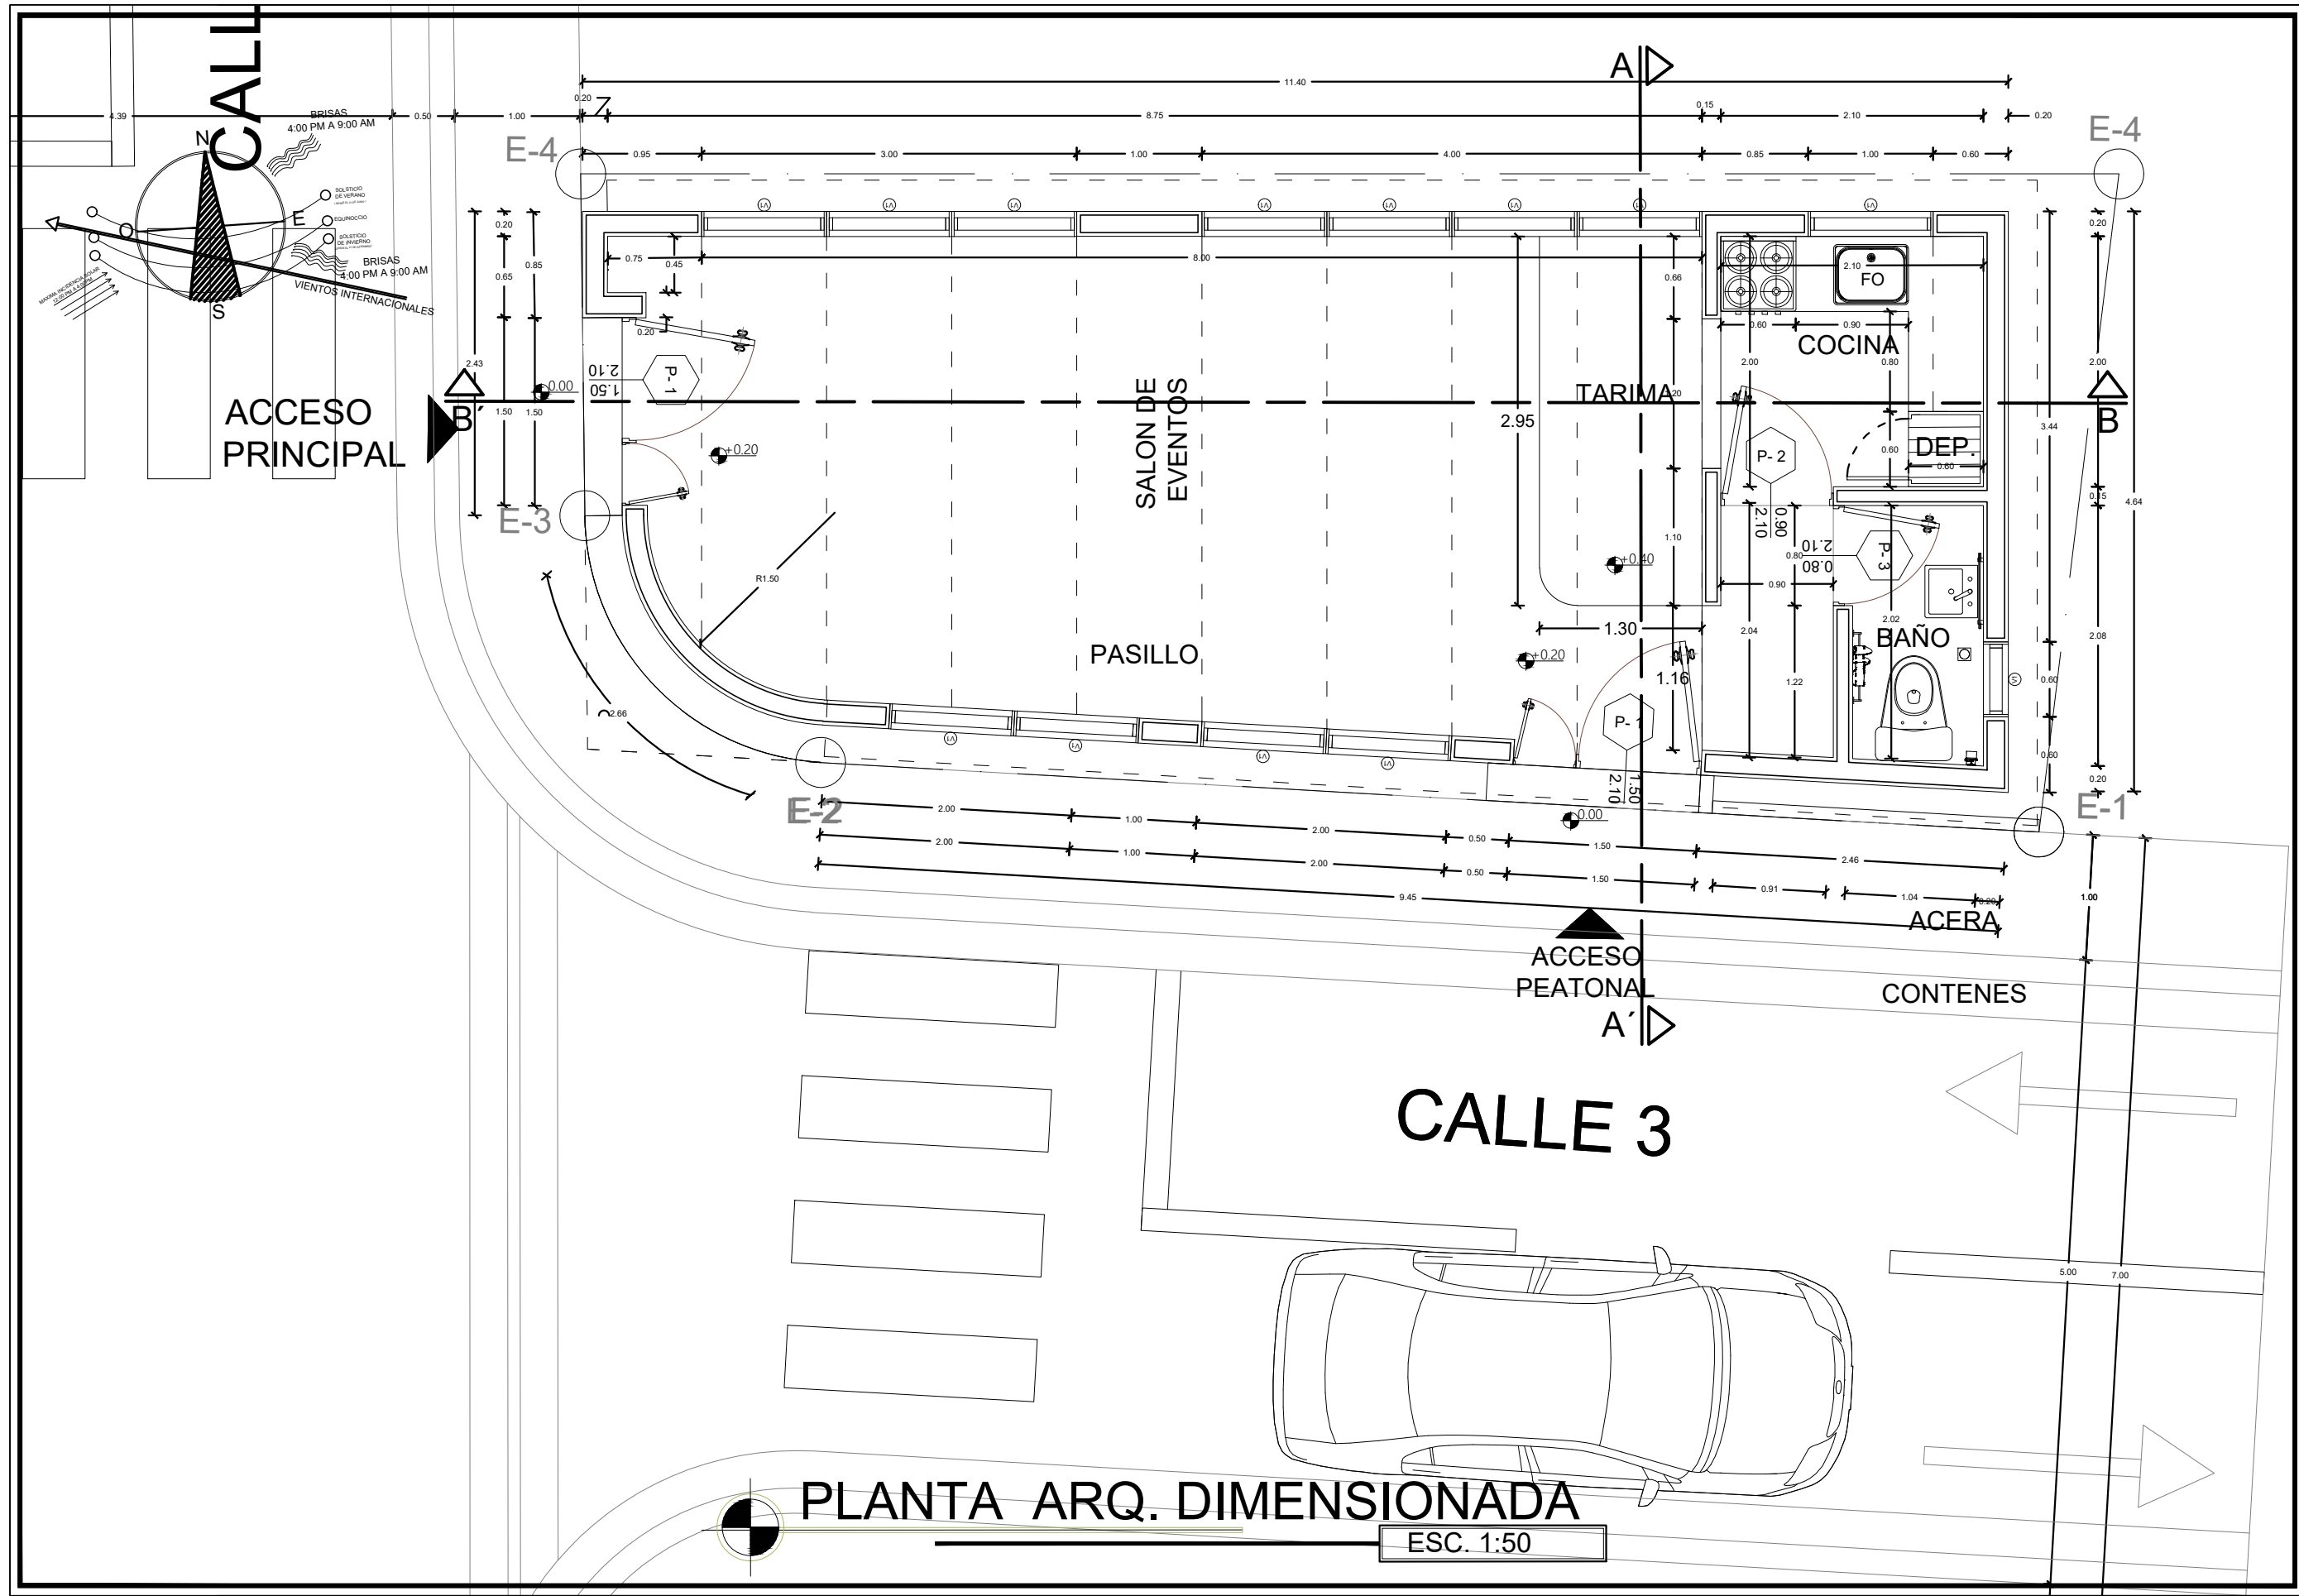



Proyecto:
CENTRO COMUNITARIO BENDICION SUR

Ubicación:
CALLE 3, DEL SECTOR BENDICION SUR, EN EL DISTRITO MUNICIPAL SANTIAGO OESTE, R.D.

Solar No.:
Distrito Catastral No.:
Superficie: 59.00 Mt²

Propietario:
JUNTA DISTRITAL SANTIAGO OESTE
FUNDADA 24 ABRIL 2020

43829718-4
RNC
Firma

Contenido de la Hoja:
PLANTA ARQ. DIMENSIONADA

Escala:
ESC 1:50

Fecha:
JULIO 2025

Dibujo:
ARQ. LUIS M. INOA
829.770.9767
@ARCOTEC-STUDIO

Notas & Sellos:
El artículo No. 11 de la ley 6200 consagra el derecho de propiedad intelectual o propiedad del profesional a los documentos técnicos, anteproyectos, croquis, planos, dibujos, etc. que este elaborará, por consiguiente ninguna persona natural o jurídica podrá hacer uso de los mismos sin consentimiento escrito del autor, salvo estipulación o acuerdo.

Ficha Técnica
Diseño Arquitectónico:
ARQ. LUIS M. INOA
35238
Codia
Firma


Diseño Estructural:
ING. JOAN MANUEL ABREU
30514
Codia
Firma

Diseño Eléctrico:
1574
Codia
Firma

Diseño Sanitario:
26488
Codia
Firma

Promotor de La Obra:

Hoja #
03 De **20**

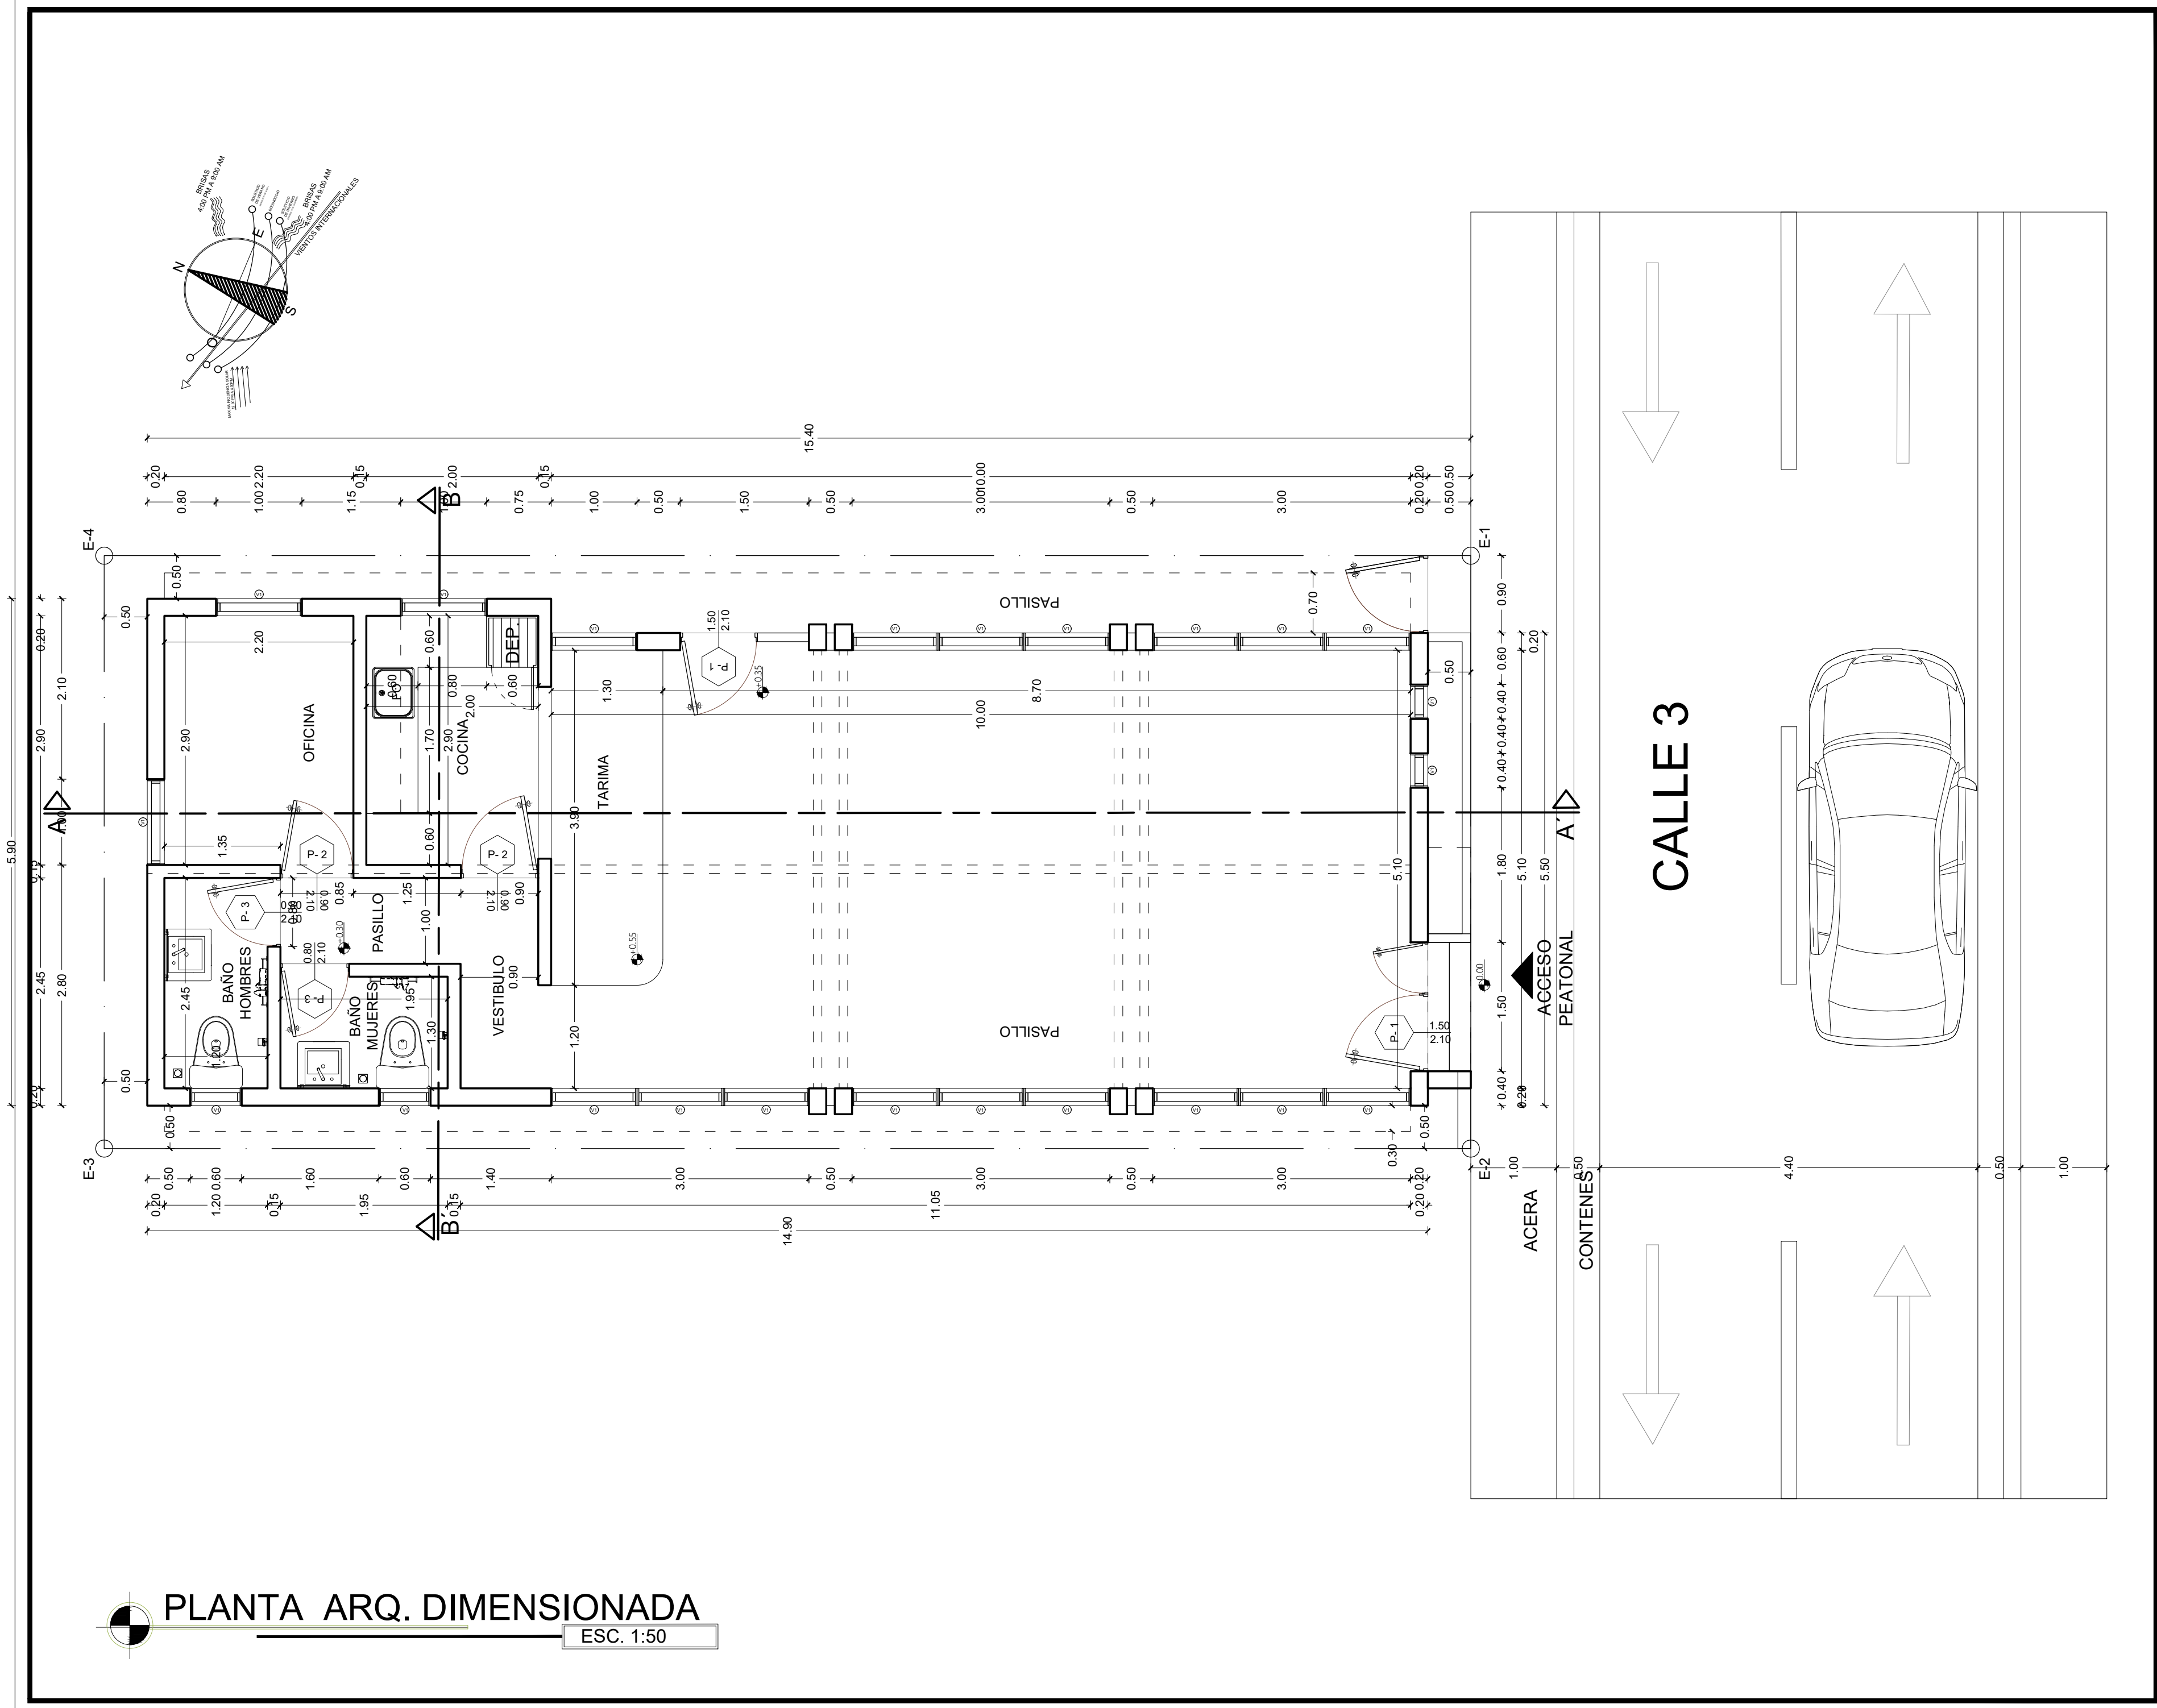

Proyecto:
CENTRO COMUNITARIO
BENDICION SUR

UBICACION
CALLE 3, DEL SECTOR BENDICION SUR,
EN EL DISTRITO MUNICIPAL SANTIAGO
OESTE, R.D.

Solar No. :
Distrito Catastral No. :
Superficie : 59.00 Mt²

Propietario:
JUNTA DISTRITAL
SANTIAGO OESTE
FUNDADA 24 ABRIL 2020

RNC: 43029718-6
Firma:

Contenido de la Hoja:
PLANTA ARQ. DIMENSIONADA

Escala:
ESC 1:50

Fecha:
JULIO 2025

Dibujo:
ARQ. LUIS M. INOA
829.770.9767
@ARCOTEC-STUDIO

Notas & Sellos:
El artículo No. 11 de la ley 6200
consagra el derecho de propiedad
intelectual o propiedad del
profesional a los documentos
técnicos, anteproyectos, croquis,
planos, dibujos, etc. que este
elaborara, por consiguiente ninguna
persona natural o jurídica podrá
hacer uso de los mismos sin
consentimiento escrito del autor,
salvo estipulación o acuerdo.

Ficha Técnica
Diseño Arquitectónico:
ARQ. LUIS M. INOA
35238
Codia: Firma:


Diseño Estructural:
ING. JOAN MANUEL ABREU
30514
Codia: Firma:

Diseño Eléctrico:
1574
Codia: Firma:


Diseño Sanitario:
26488
Codia: Firma:

Promotor de La Obra:
Hoja # 03 de 20

DETALLE SECCION DE CONTEN

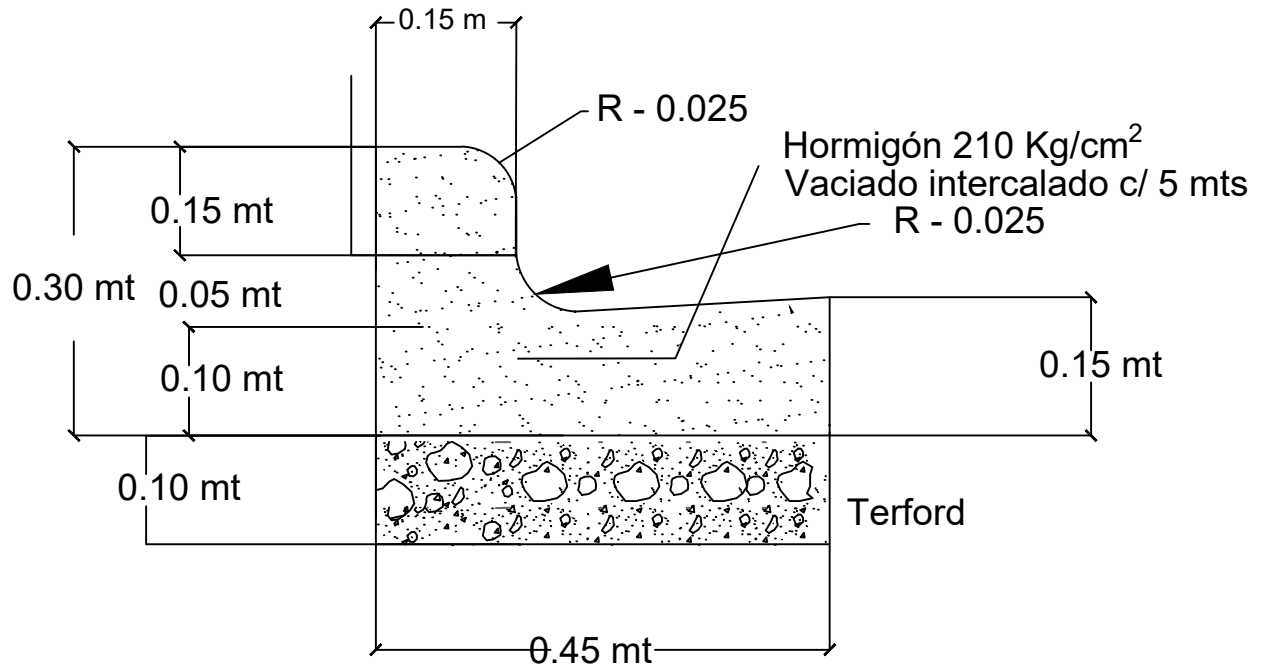

DETALLE SECCION DE ACERA

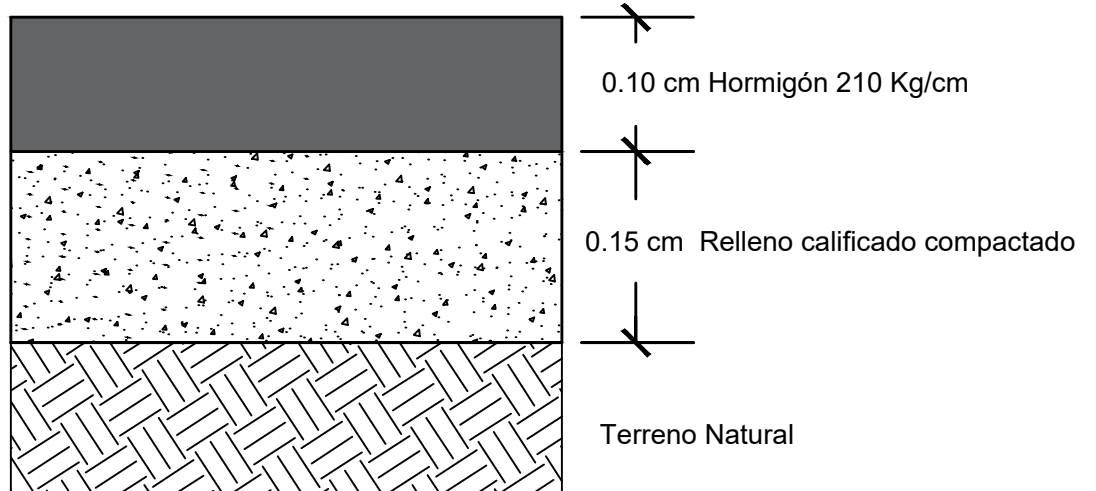



DIRECCION DE
OBRAS PUBLICAS MUNICIPAL

GESTION 2024-2028

Ing. JUNIOR ORTIZ
Director de Departamento Obras Publicas

Dibujo Arquitectonico:

Diseño Estructural:
ING. EDUARDO DE LA ROSA
CODIA 17315

Cálculo Estructural:

ING. EDUARDO DE LA ROSA
 CODIA 17315




Encargado de Presupuesto:
Ing. JUNIOR ORTIZ

PROYECTO:
PUENTE TIPO CAJON
LAS ALMENDRAS Y VILLA ROSA 2

CONTENIDO:

ESCALA:

2 / 2

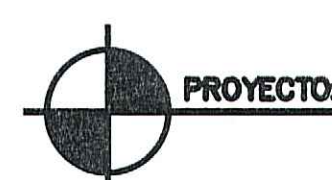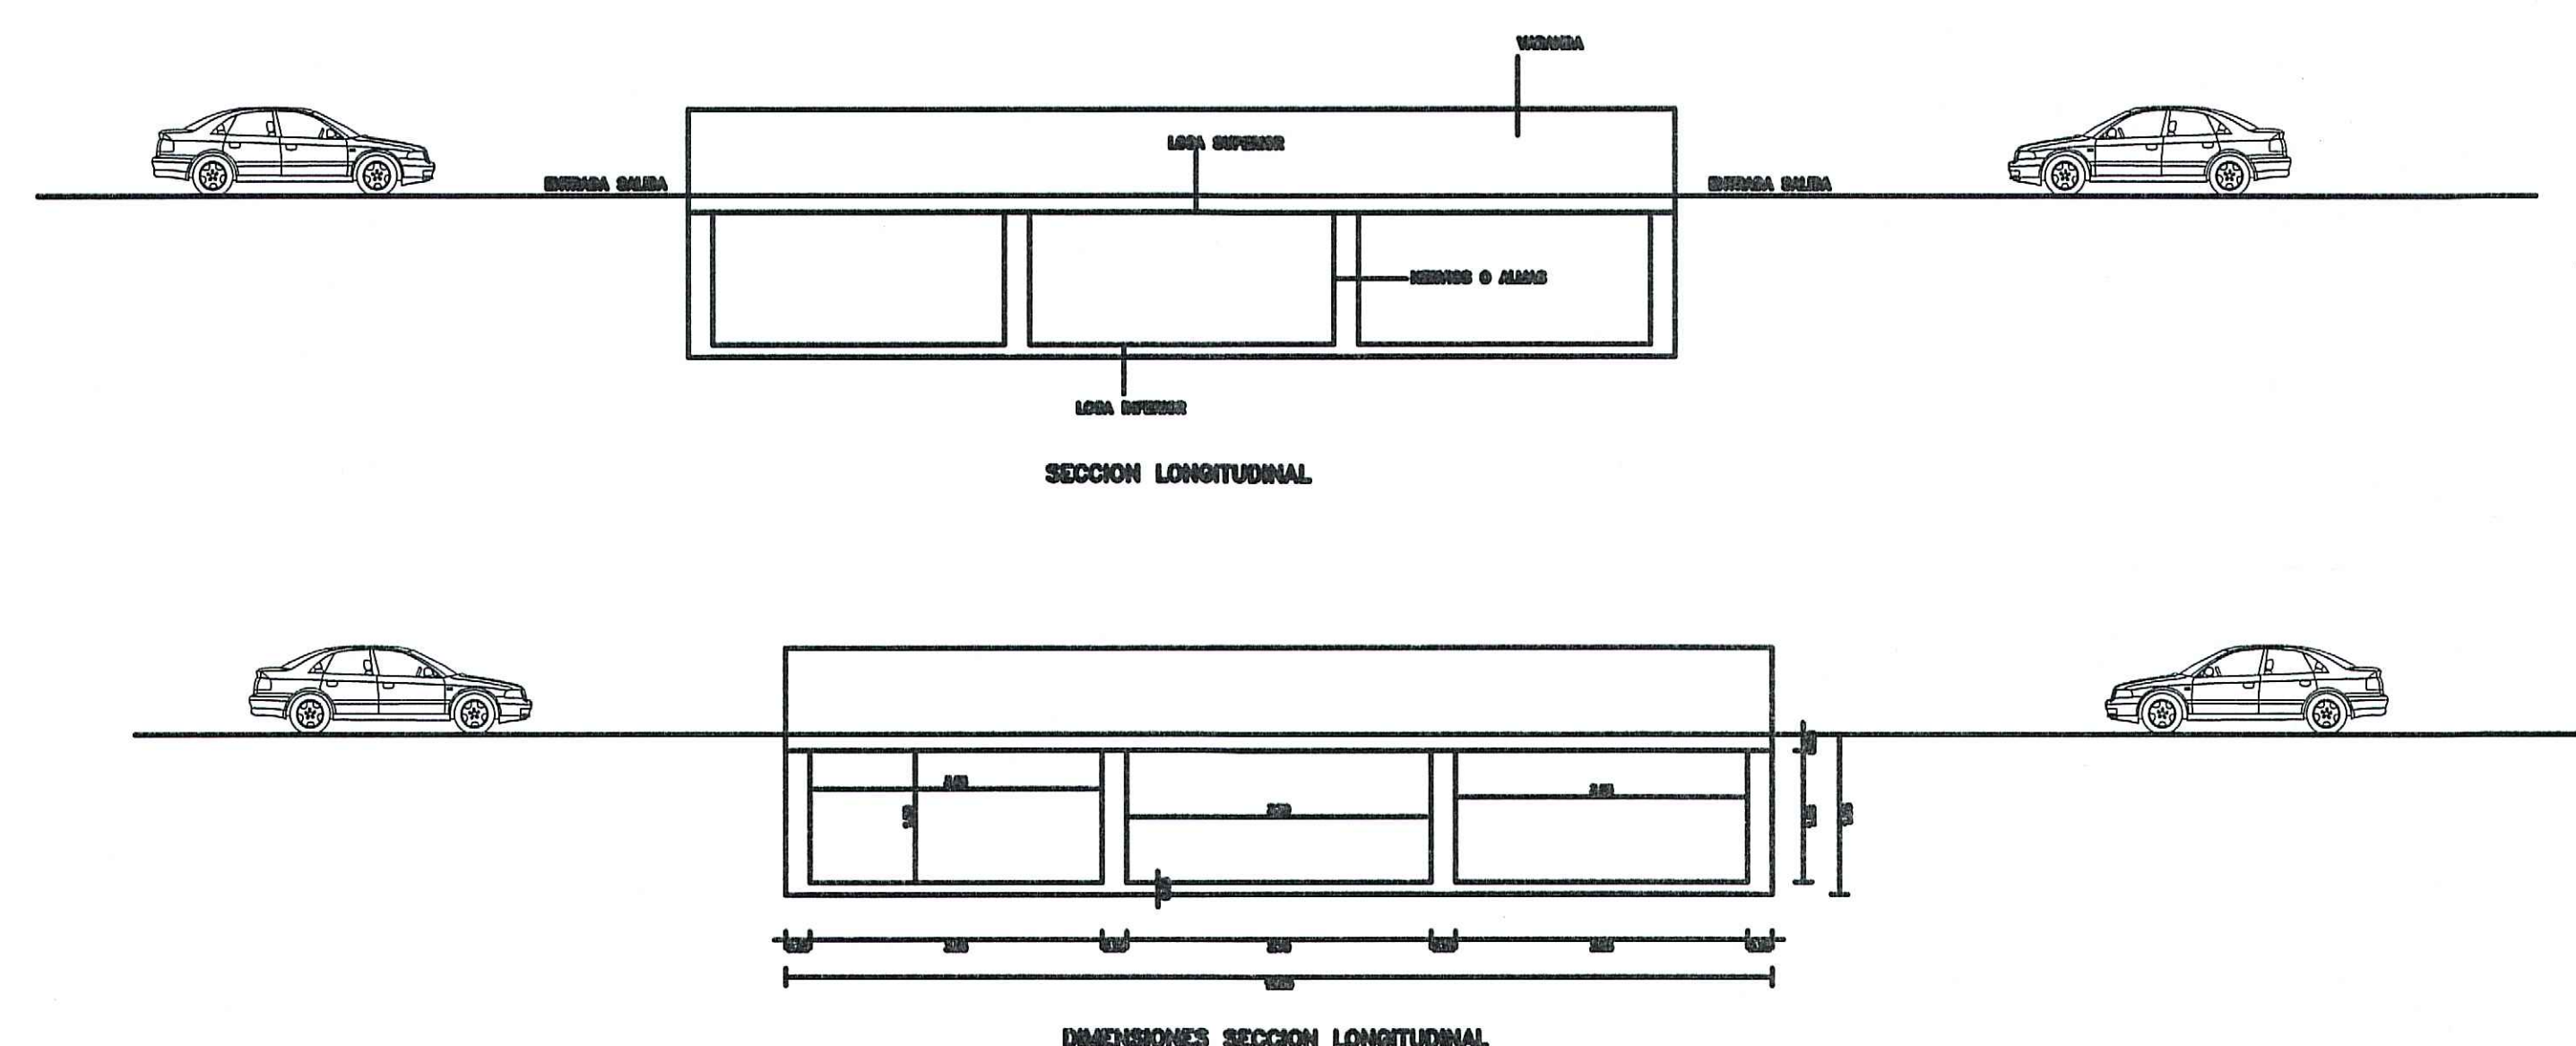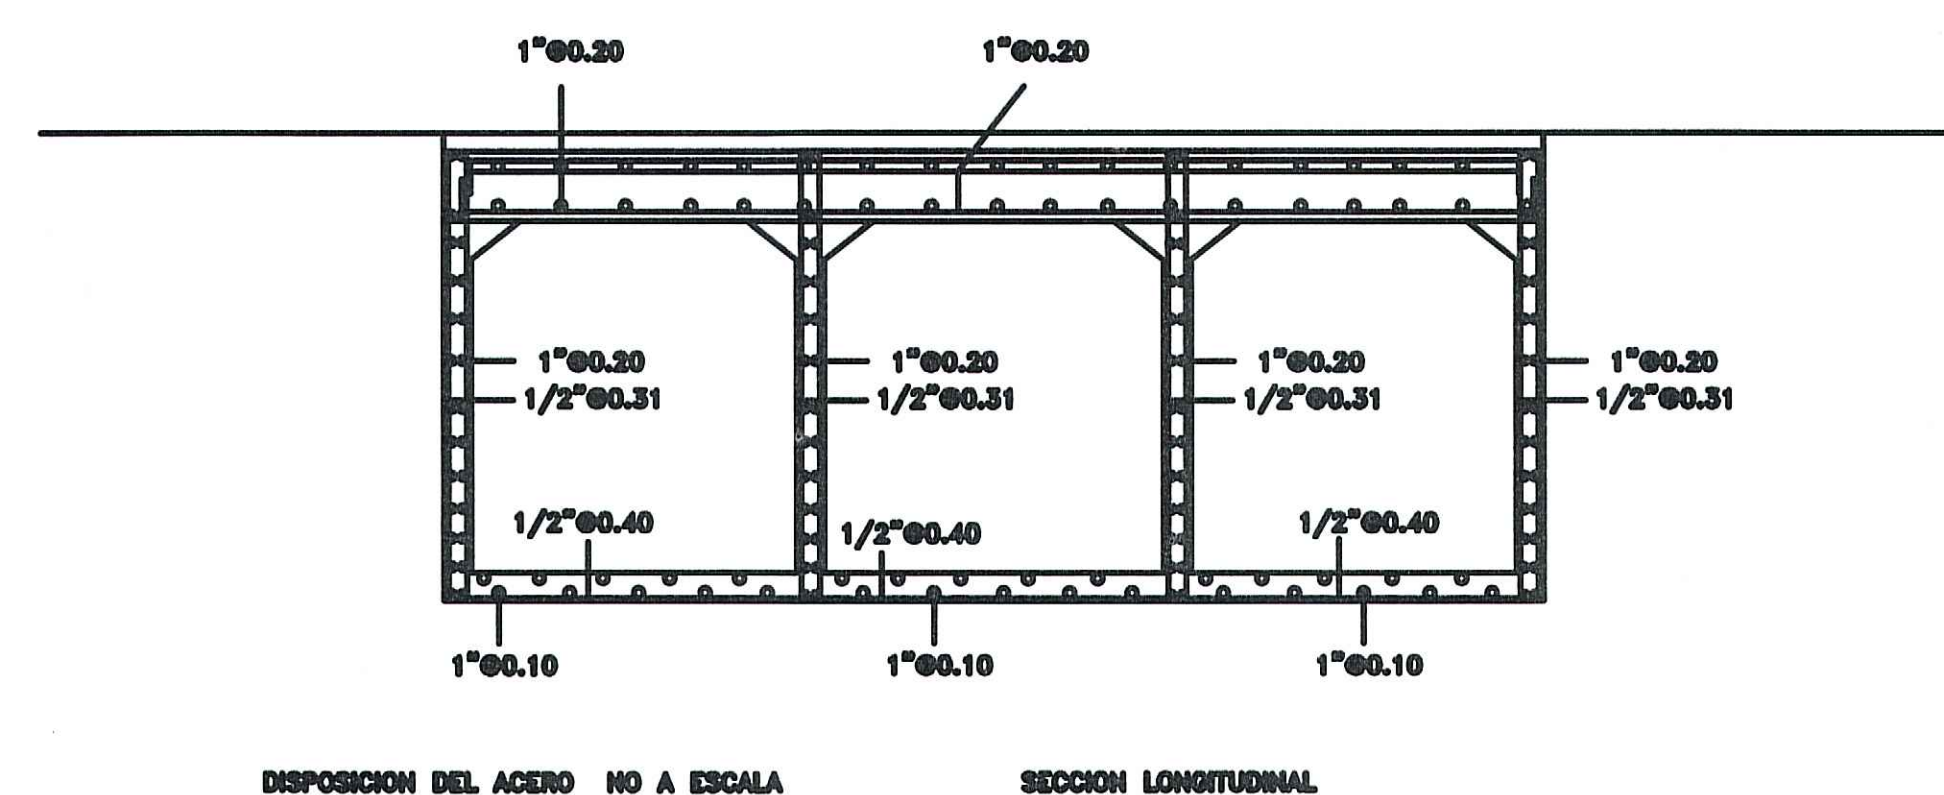

PUENTE TIPO CAJON

SANTIAGO OESTE, SANTIAGO,REP.DOM.





JUNTA DISTRITAL
SANTIAGO OESTE
C/ SERGIO HERNANDEZ #52, VILLA ROSA
SANTIAGO OESTE, REPUBLICA DOMINICANA

DIRECCION DE
OBRAS PUBLICAS MUNICIPAL

GESTION 2024-2028

Ing. JUNIOR ORTIZ
Director de Departamento Obras Publicas

Dibujo Arquitectonico:

Diseño Estructural:
ING. EDUARDO DE LA ROSA
CODIA 17315

Cálculo Estructural:
ING. EDUARDO DE LA ROSA
CODIA 17315





Encargado de Presupuesto:
Ing. JUNIOR ORTIZ

PROYECTO:
PUENTE TIPO CAJON
LAS ALMENDRAS Y VILLA ROSA 2

CONTENIDO:

ESCALA:

1 / 2

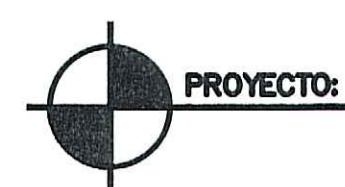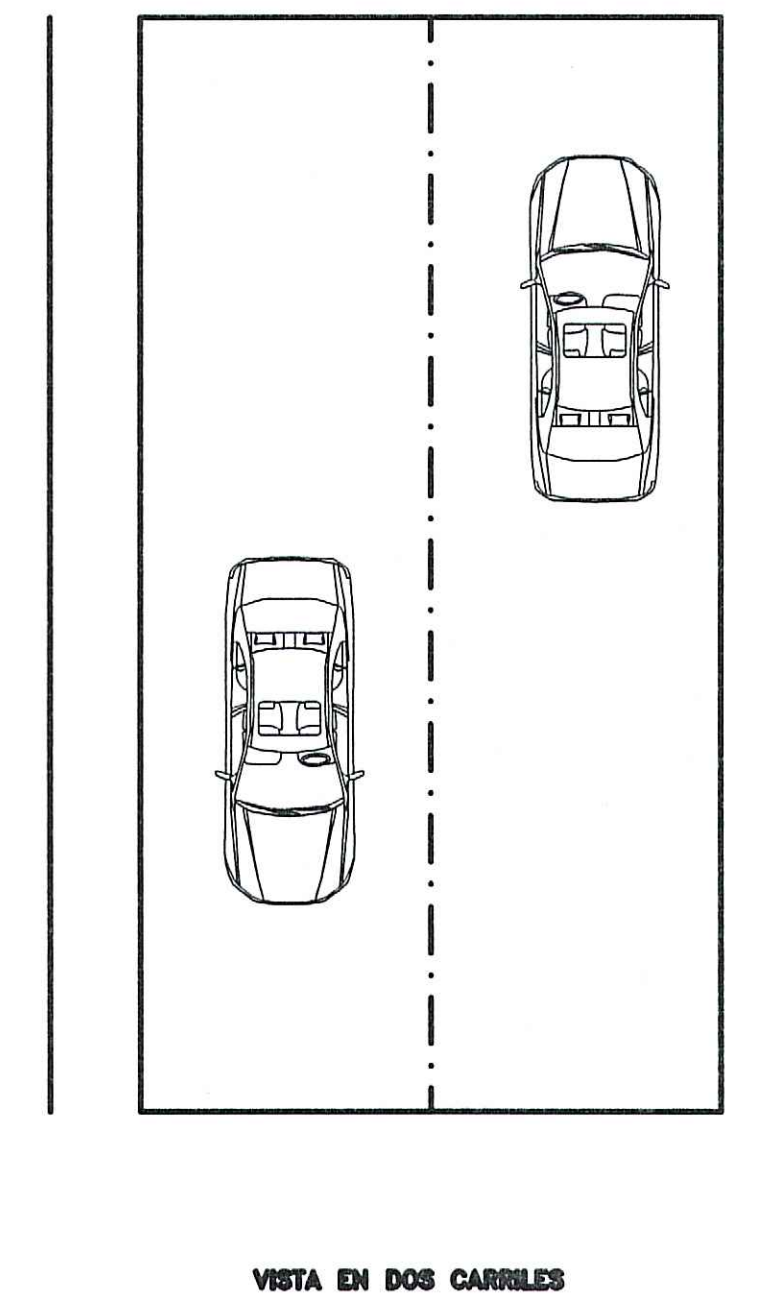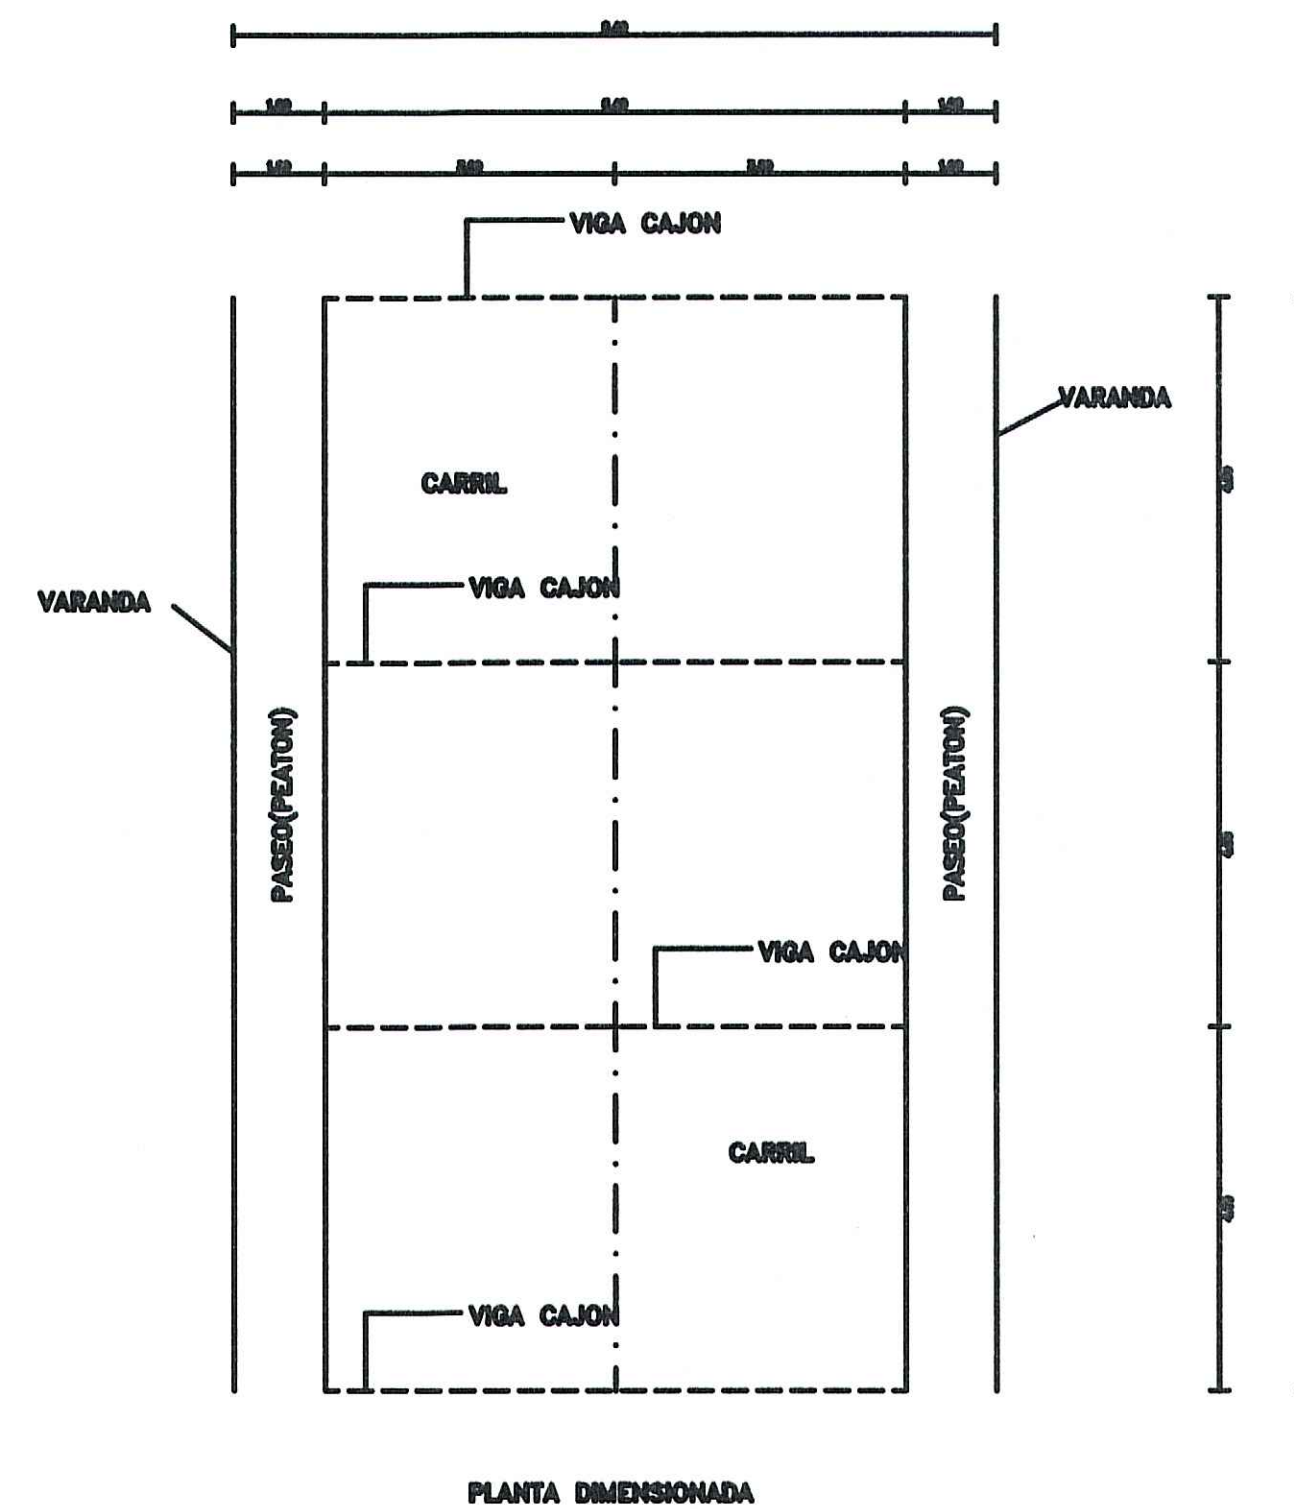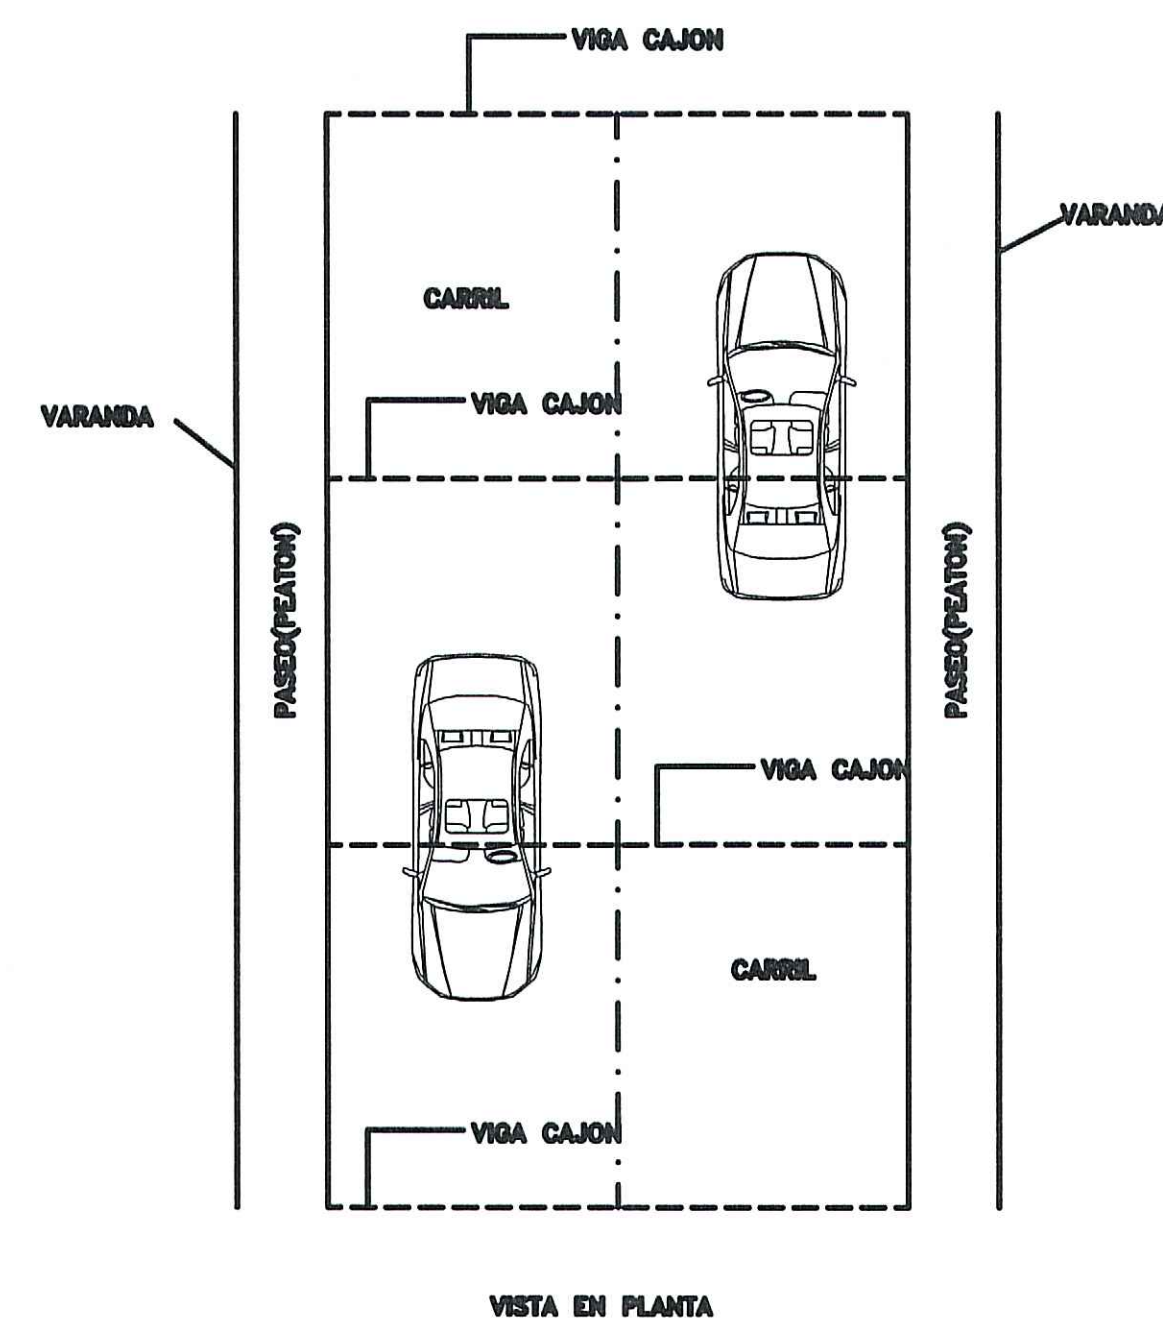

PROYECTO: PUENTE TIPO CAJON

SANTIAGO OESTE, SANTIAGO, REP. DOM.